



CONNECTA 26

ECOSISTEMA EMPRESARIAL

OFICINAS





CONNECTA 26
ECOSISTEMA EMPRESARIAL

Bienestar y productividad en cada m²

OFICINAS

Ecosistema Empresarial ideal para trabajar, diseñado de forma sostenible, pensado para el bienestar de los empleados y la productividad de las empresas





Por Desarrollar

Edificio D, E Y F

- Edificio D: 2.280 m² (Pisos 1-3)
- Edificio E1: 1.135 m² (Pisos 1 y Mezzanine)
- Edificio F: 1.578 m² Piso 3

Edificio B

- Oficina: 837 m² (Piso 3)

BTS 3

- Oficina 401: 638 m² (Piso 4)

Gold 4

- Oficina 502: 988 m² (Piso 5)

Gold 5

- Oficina 402: 585 m² (Piso 4)



CONTACTO


Constanza Ligarreto
Director Comercial
(+57) 321 490 1715
lligarreto@terranum.com

Esteban Franco
Director Comercial
(+57)300 867 9531
efrancos@terranum.com

Juan Camilo León
Director Comercial
(+57) 317 893 3171
jcleon@terranum.com

RECORRIDO VIRTUAL

<http://www.terrarium.com/SitePages/recorridoconnecta/connecta26.aspx>

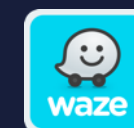

Connecta 26


Bogotá, Colombia




Bienestar y productividad en cada m²




PISO 3

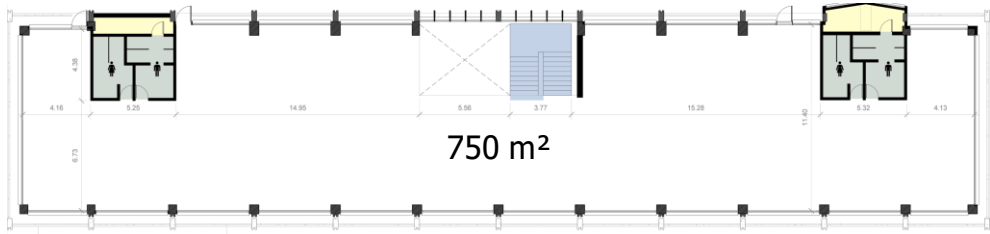

PISO 2

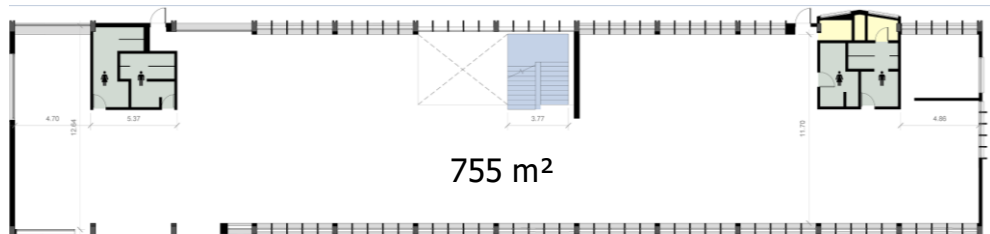

PISO 1

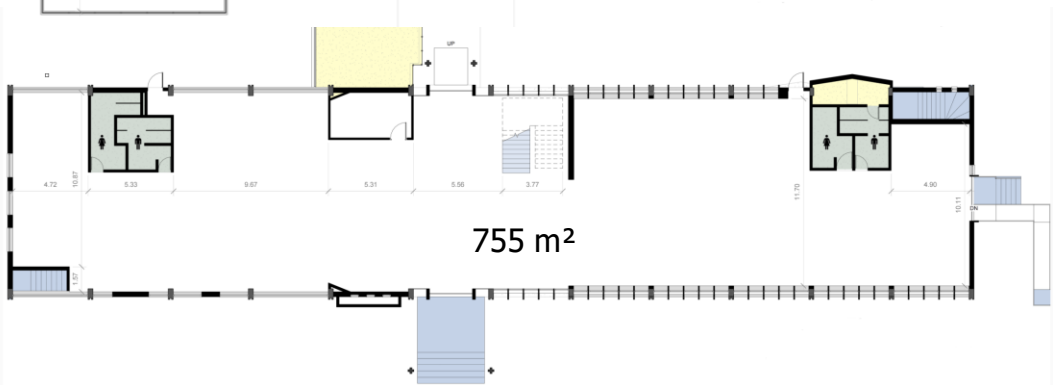

Edificio D	
Pisos	Área arrendable
Pisos 1, 2 y 3	2.280 m ²
Fecha de Entrega	Inmediata
Alcance	Obra gris



Constanza Ligarreto
Director Comercial
(+57) 321 490 1715
lligarreto@terranum.com

Esteban Franco
Director Comercial
(+57)300 867 9531
efrancos@terranum.com


Juan Camilo León
Director Comercial
(+57) 317 893 3171
jcleon@terranum.com

RECORRIDO VIRTUAL
<http://www.terranum.com/SitePages/recorridoconnecta/connecta26.aspx>




Connecta 26

PISO 1

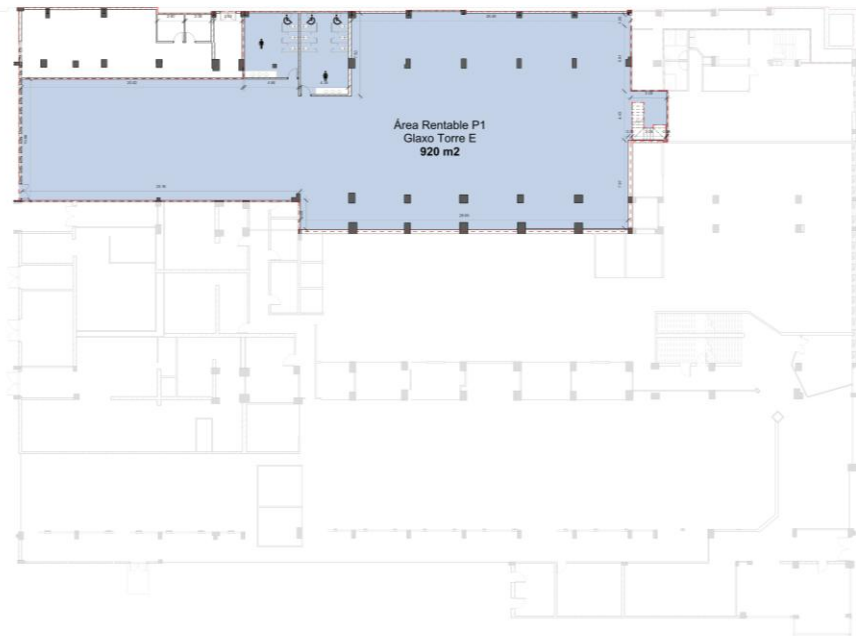

MEZZANINE

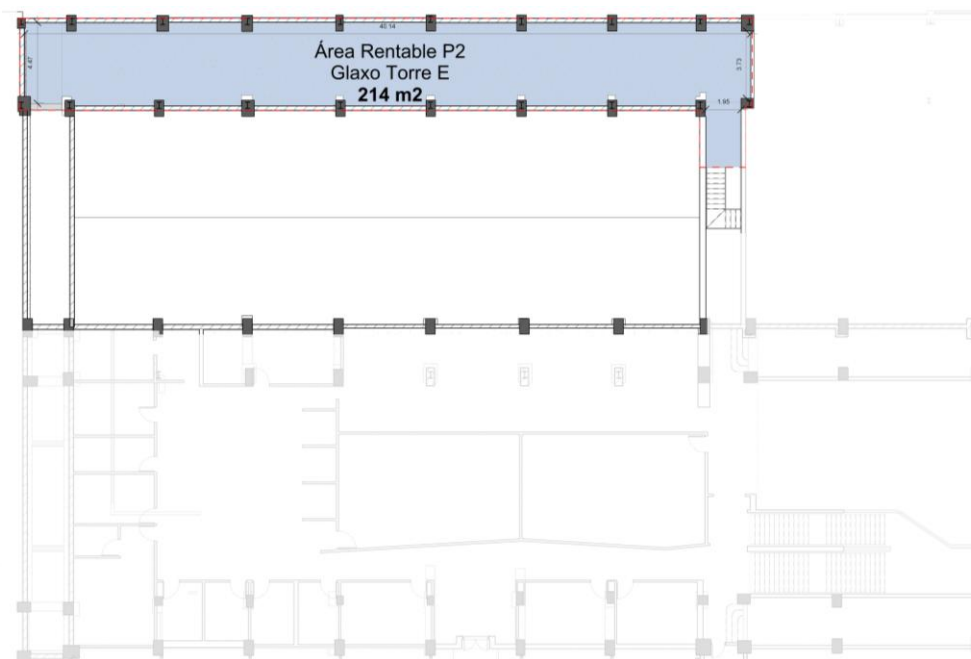

Edificio E

Pisos	Área arrendable
Piso 1-Mezzanine	1.135 m ²
Fecha de Entrega	Inmediata
Alcance	Obra gris




CONTACTO

Constanza Ligarreto
Director Comercial
(+57) 321 490 1715
lligarreto@terranum.com

Esteban Franco
Director Comercial
(+57)300 867 9531
efrancos@terranum.com

Juan Camilo León
Director Comercial
(+57) 317 893 3171
jcleon@terranum.com

RECORRIDO VIRTUAL
<http://www.terranum.com/SitePages/recorridoconnecta/connecta26.aspx>

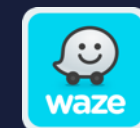

Connecta 26



Bienestar y productividad en cada m²



Edificio F	
Pisos	Área arrendable
Piso 3	1.578 m ²
Fecha de Entrega	Inmediata
Alcance	Con interiorismo y mobiliario




CONTACTO

Constanza Ligarreto
Director Comercial
(+57) 321 490 1715
lligarreto@terranum.com


Esteban Franco
Director Comercial
(+57)300 867 9531
efrancos@terranum.com

Juan Camilo León
Director Comercial
(+57) 317 893 3171
jcleon@terranum.com

RECORRIDO VIRTUAL
<http://www.terranum.com/SitePages/recorridoconnecta/connecta26.aspx>

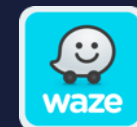

Connecta 26

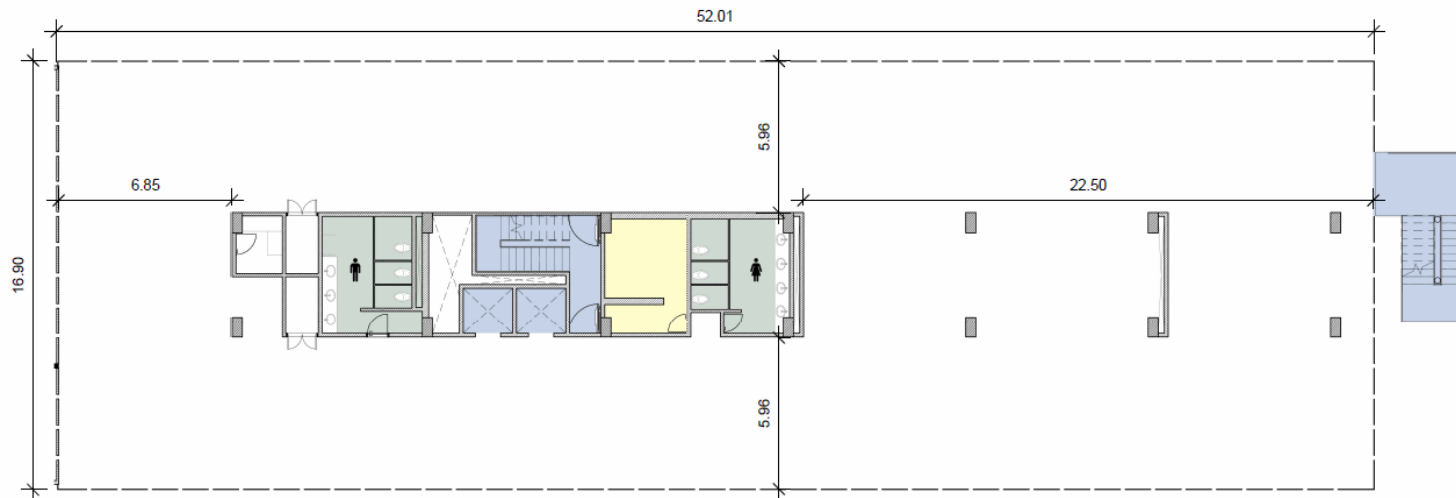

Edificio B	
Pisos	Área arrendable
Piso 3	837 m ²
Fecha de Entrega	Inmediata
Alcance	Obra blanca




CONTACTO

Constanza Ligarreto
Director Comercial
(+57) 321 490 1715
lligarreto@terranum.com

Esteban Franco
Director Comercial
(+57)300 867 9531
efrancos@terranum.com

Juan Camilo León
Director Comercial
(+57) 317 893 3171
jcleon@terranum.com

RECORRIDO VIRTUAL
<http://www.terranum.com/SitePages/recorridoconnecta/connecta26.aspx>

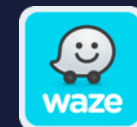

Connecta 26



Bienestar y productividad en cada m²



BTS 3 – Oficina 401	
Pisos	Área arrendable
Piso 4	638 m ²
Fecha de Entrega	Inmediata
Alcance	Obra blanca

** Este piso cuenta con una negociación avanzada*



Constanza Ligarreto
Director Comercial
(+57) 321 490 1715
lligarreto@terranum.com

Esteban Franco
Director Comercial
(+57)300 867 9531
efrancos@terranum.com

Juan Camilo León
Director Comercial
(+57) 317 893 3171
jcleon@terranum.com


RECORRIDO VIRTUAL
<http://www.terranum.com/SitePages/recorridoconnecta/connecta26.aspx>




Connecta 26



Bienestar y productividad en cada m²

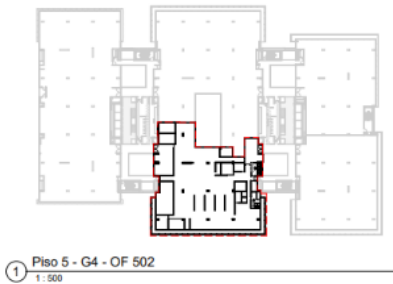

1 Piso 5 - G4 - OF 502
1:500

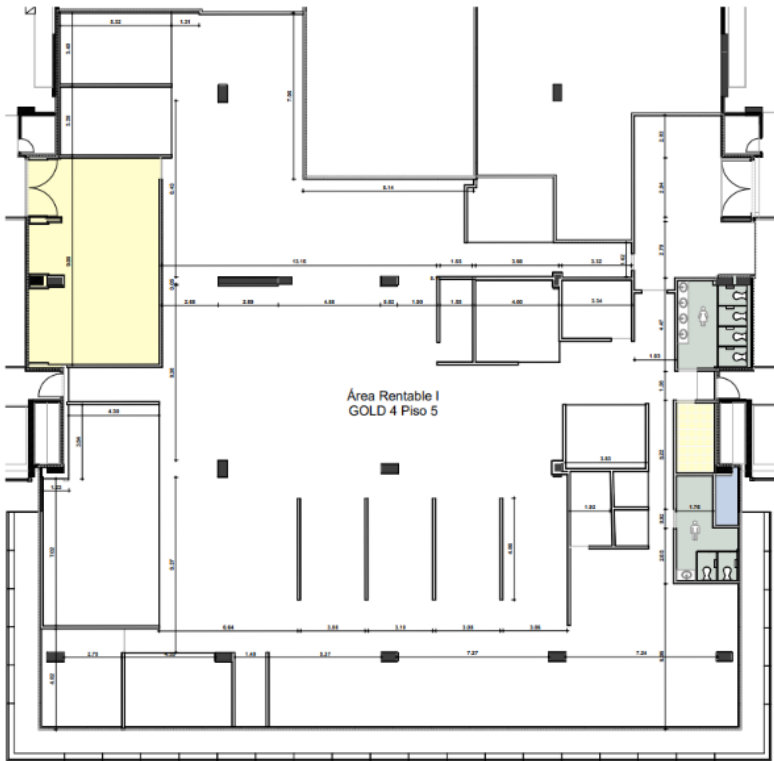

Gold 4 – Oficina 502	
Pisos	Área arrendable
Piso 5	988 m ²
Fecha de Entrega	Inmediata
Alcance	Interiorismo y/o mobiliario



Constanza Ligarreto
Director Comercial
(+57) 321 490 1715
lligarreto@terranum.com

Esteban Franco
Director Comercial
(+57)300 867 9531
efrancos@terranum.com

Juan Camilo León
Director Comercial
(+57) 317 893 3171
jcleon@terranum.com

RECORRIDO VIRTUAL
<http://www.terranum.com/SitePages/recorridoconnecta/connecta26.aspx>




Connecta 26



Bienestar y productividad en cada m²

Ingreso Oficina

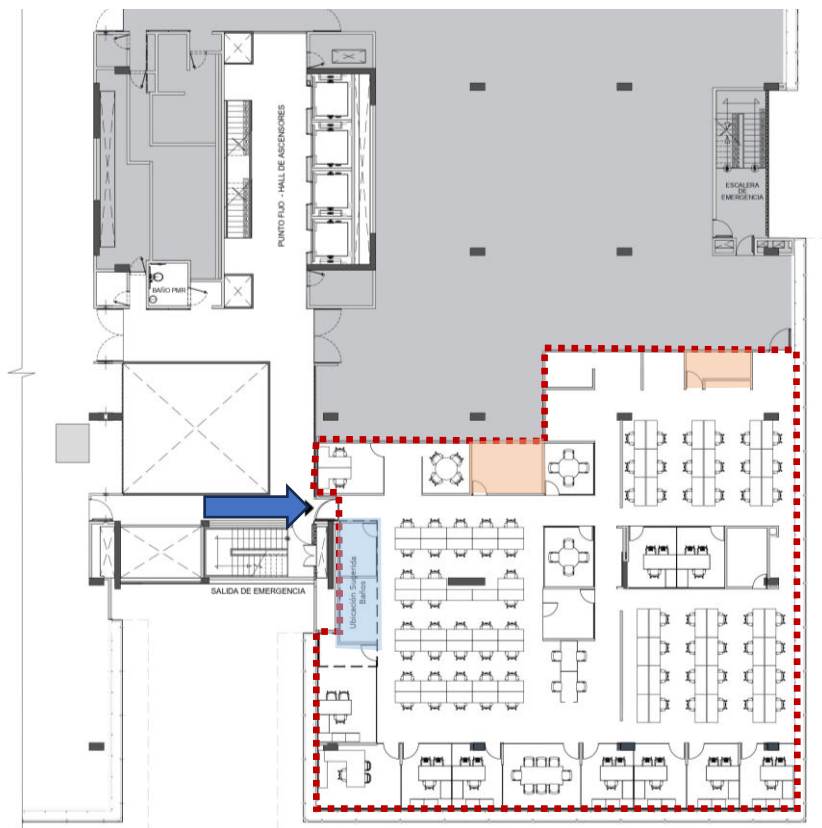

Ubicación sugerida
baños

Ubicación sugerida
cuartos técnicos

Área de oficina

Gold 5 – Oficina 402

Pisos	Área arrendable
Piso 4	585 m ²
Fecha de Entrega	Inmediata
Alcance	Con interiorismo y mobiliario

** Este piso cuenta con una negociación avanzada*




Constanza Ligarreto
Director Comercial
(+57) 321 490 1715
lligarreto@terranum.com

Esteban Franco
Director Comercial
(+57)300 867 9531
efrancos@terranum.com

Juan Camilo León
Director Comercial
(+57) 317 893 3171
jcleon@terranum.com

RECORRIDO VIRTUAL
<http://www.terranum.com/SitePages/recorridoconnecta/connecta26.aspx>

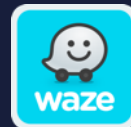

Connecta 26