

 CONNECTA80
Conexión empresarial
OFICINAS





Connecta 80 es un proyecto diseñado para que las empresas y sus empleados encuentren todo lo que necesiten en su día a día.

Con vista a Bogotá de 360 grados, **una amplia oferta de comercio, zonas verdes y amenidades, Connecta 80** brindará una experiencia pensada en incrementar el bienestar de los residentes y la productividad para las empresas, en un punto céntrico **para acceder con mayor facilidad desde cualquier punto de la ciudad.**

TORRE FURA

+30,000 m²

DE ÁREA ARRENDABLE

+9,000 m²

DE COMERCIO Y
SERVICIOS*

+12,000 m²

DE ZONAS VERDES

CERTIFICACIÓN  **fitwel[®]**

UNA NUEVA VISIÓN DEL BIENESTAR

La Torre FURA cuenta con el certificado Fitwel, un sistema que garantiza pautas que aseguran el cuidado y bienestar de sus ocupantes y la comunidad.

* Incluye tienda Makro

3 PISOS DE **COMERCIO**



POSTRES



CAFÉS



RESTAURANTES

1 PISO DE **AMENITIES**



ESPACIOS DE
INTERACCIÓN



SALA DE
REUNIONES




TERRAZAS




LOUNGE

Torre Fura

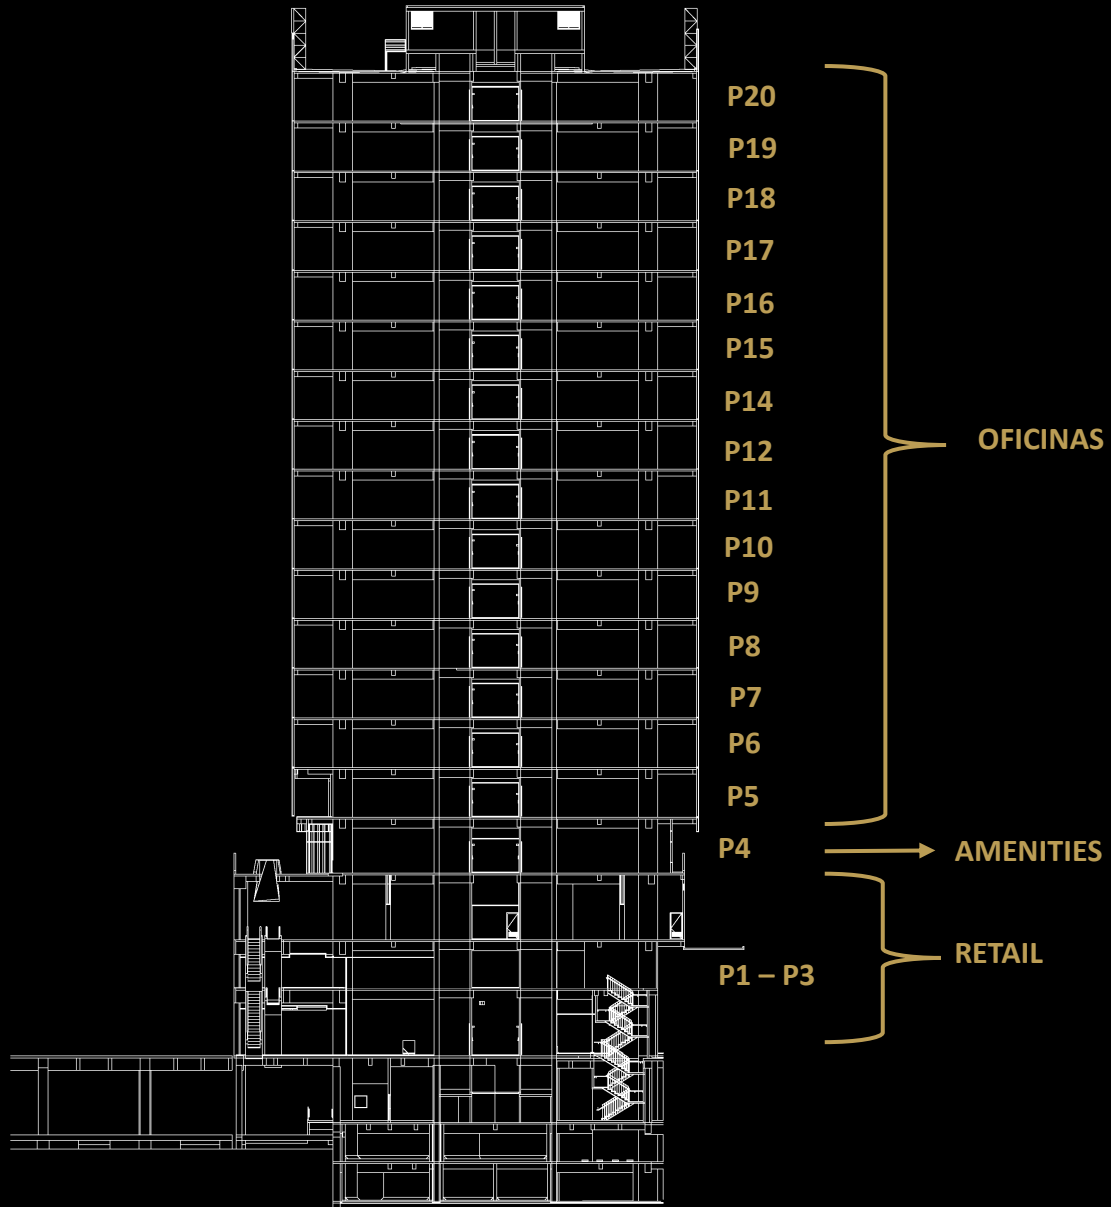


Torre Fura

DISPONIBILIDAD

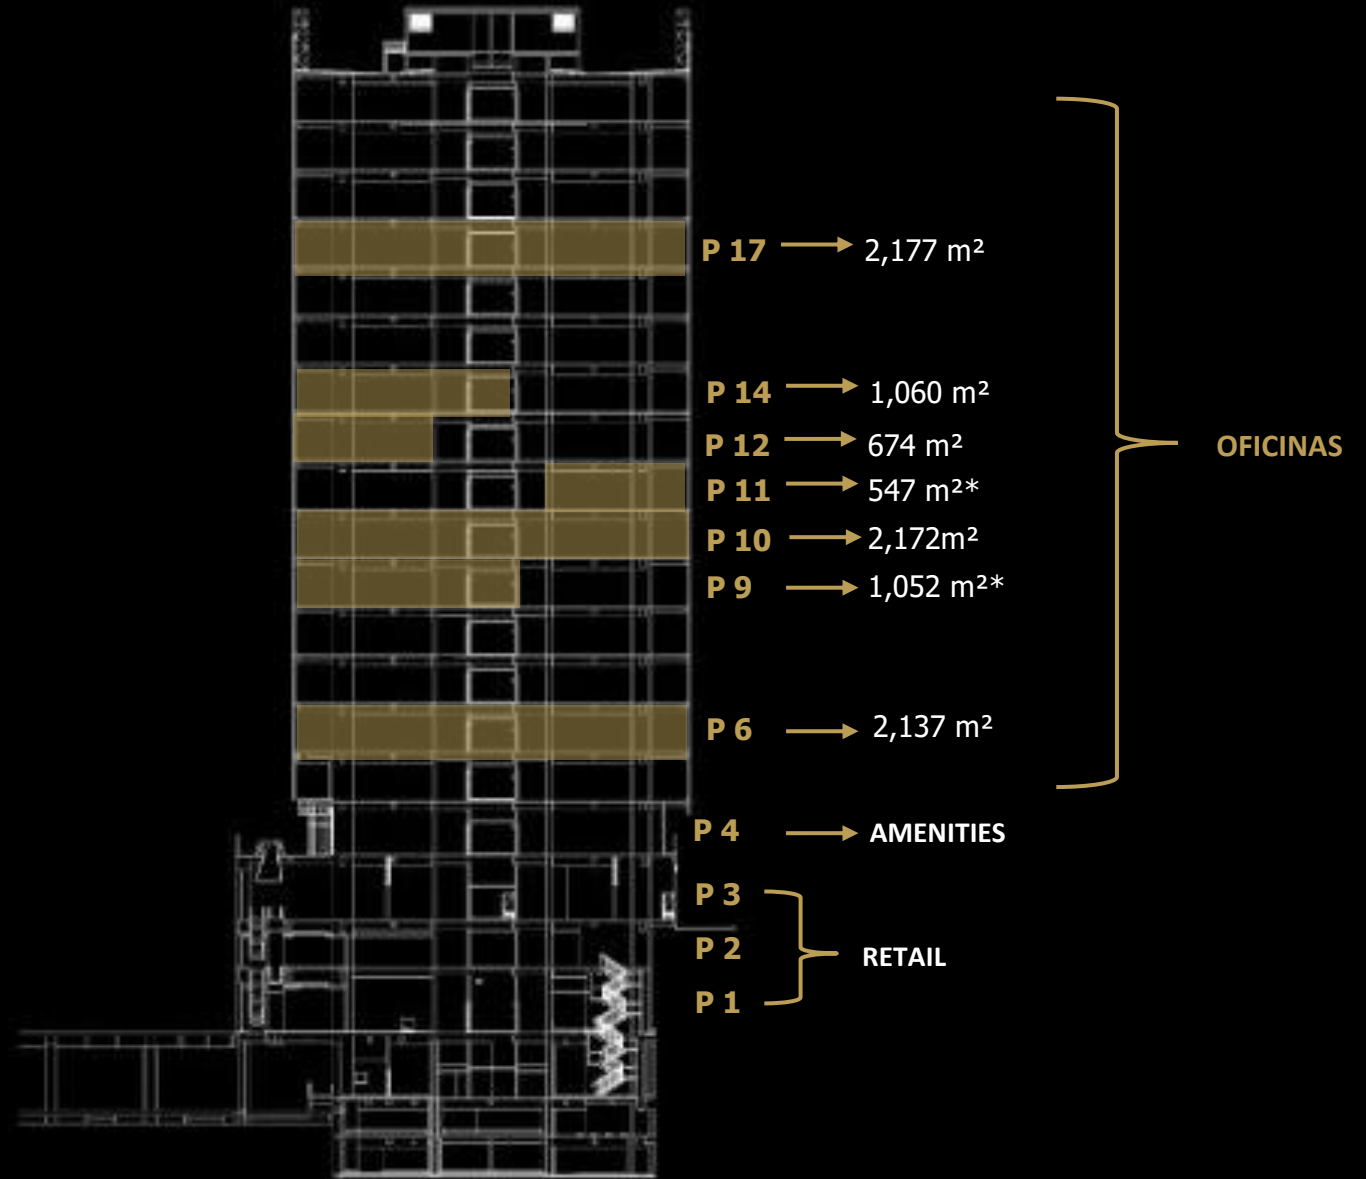

Piso 6 2,137 m²

Monocliente

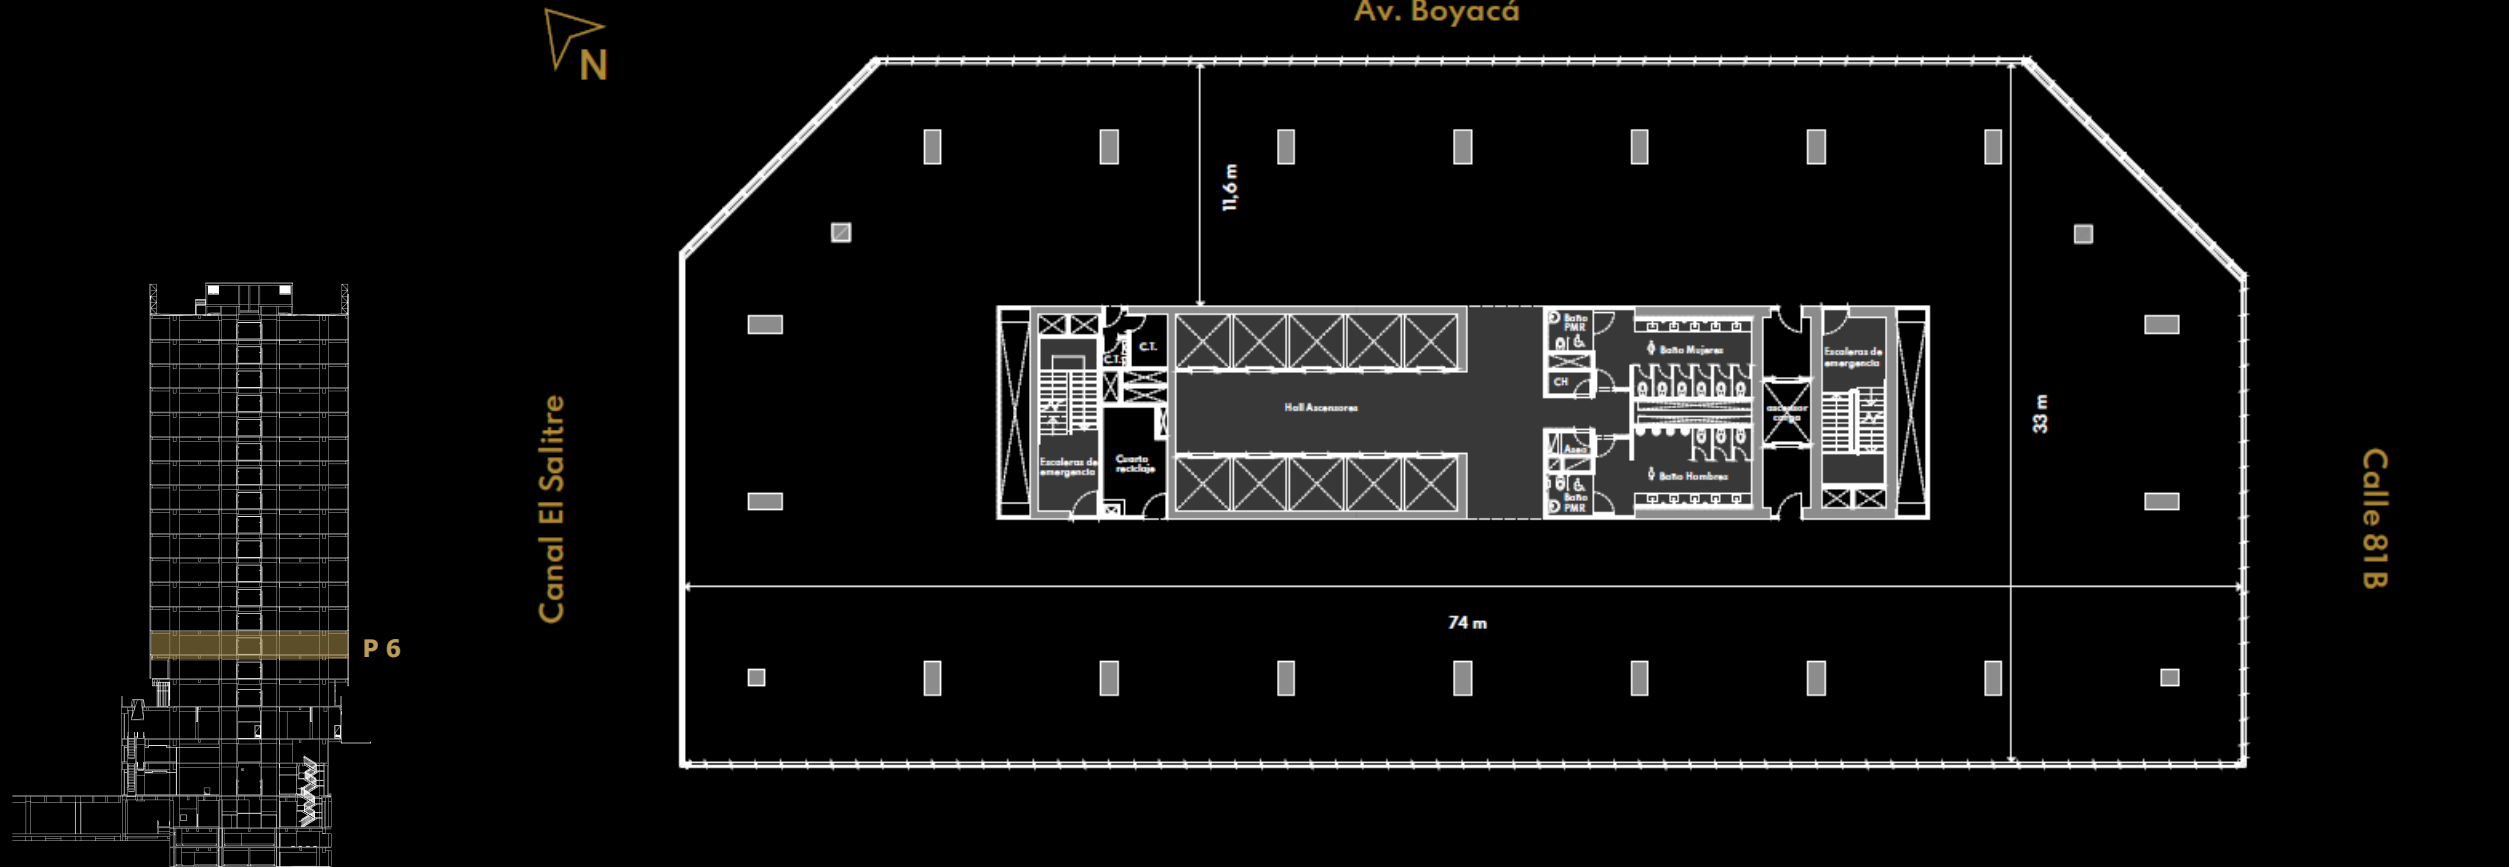

* Esta área cuenta con un derecho de preferencia por parte de un tercero

Esteban Franco
TERRANUM
(+57) 300 867 9531
efrancos@terrannum.com

Connie Ligarreto
TERRANUM
(+57) 321 490 1715
lligarreto@terrannum.com

Juan Camilo León
TERRANUM
(+57) 317 893 3171
jcleon@terrannum.com


Camilo Cardona
CBRE
(+57) 316 471 7818
camilo.cardona@cbre.com

Contacto



Piso 9 1,052 m²

Oficina 902

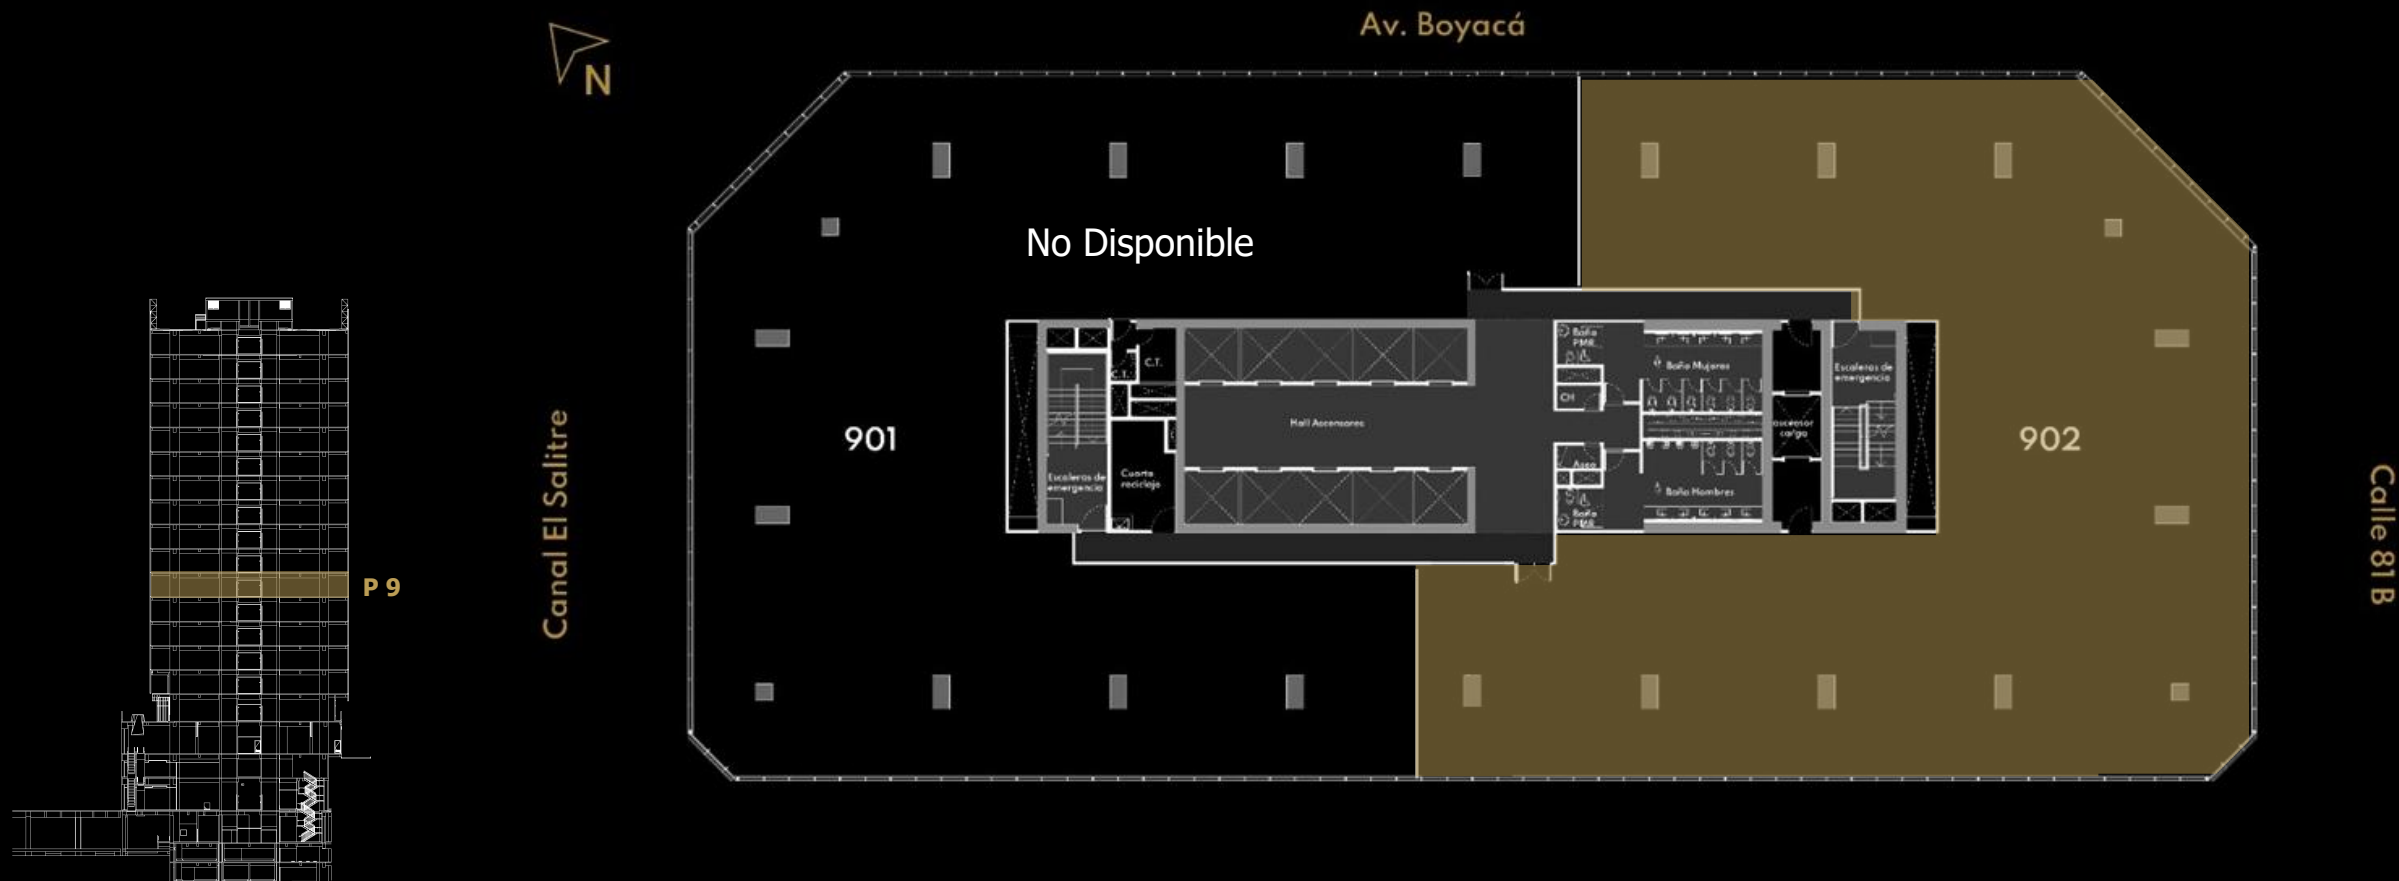

* Esta área cuenta con un derecho de preferencia por parte de un tercero

Esteban Franco
TERRANUM
(+57) 300 867 9531
efrancos@terranum.com

Connie Ligarreto
TERRANUM
(+57) 321 490 1715
lligarreto@terranum.com

Juan Camilo León
TERRANUM
(+57) 317 893 3171
jcleon@terranum.com


Camilo Cardona
CBRE
(+57) 316 471 7818
camilo.cardona@cbre.com

Contacto



Piso 10 2,172 m²

Monocliente

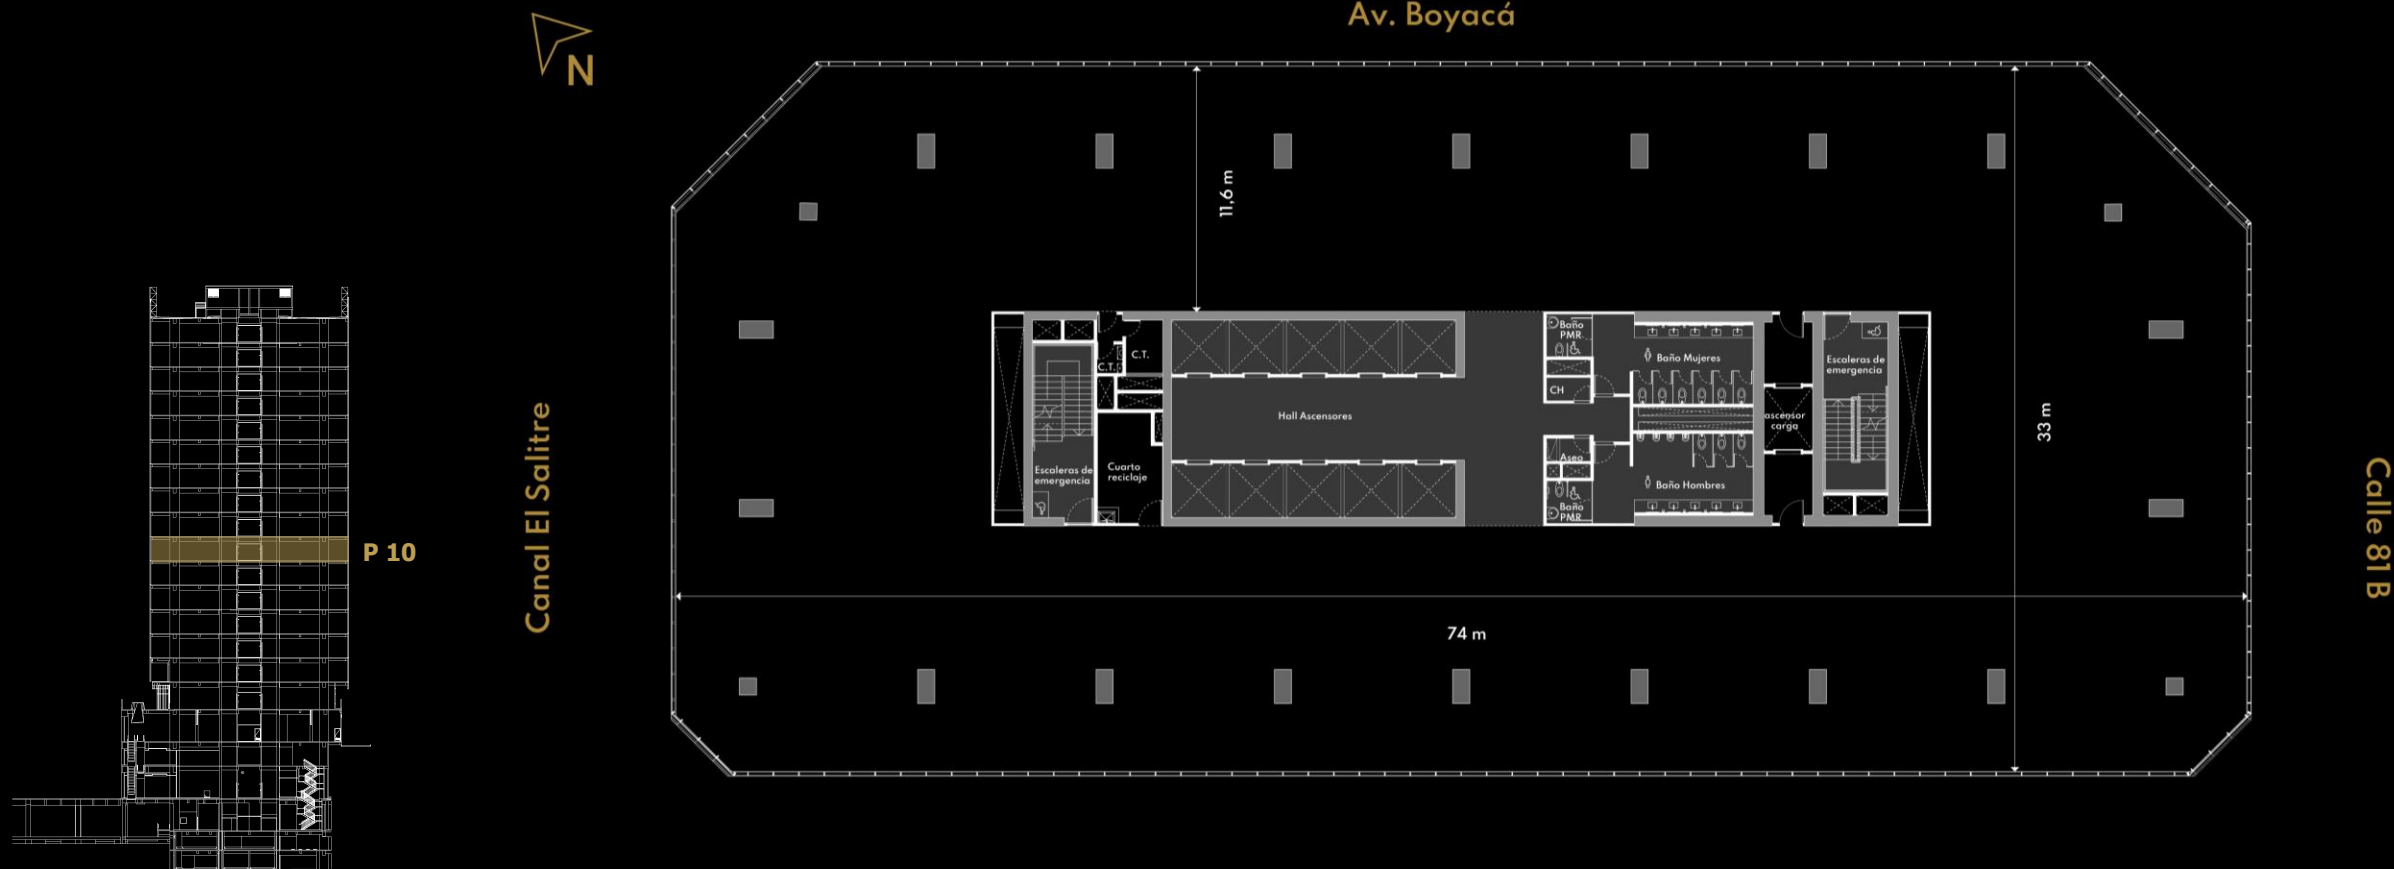

* Esta área cuenta con un derecho de preferencia por parte de un tercero

Esteban Franco
TERRANUM
(+57) 300 867 9531
efrancos@terrannum.com

Connie Ligarreto
TERRANUM
(+57) 321 490 1715
lligarreto@terrannum.com

Juan Camilo León
TERRANUM
(+57) 317 893 3171
jcleon@terrannum.com


Camilo Cardona
CBRE
(+57) 316 471 7818
camilo.cardona@cbre.com

Contacto



Piso 11 547 m²

Oficina 1102

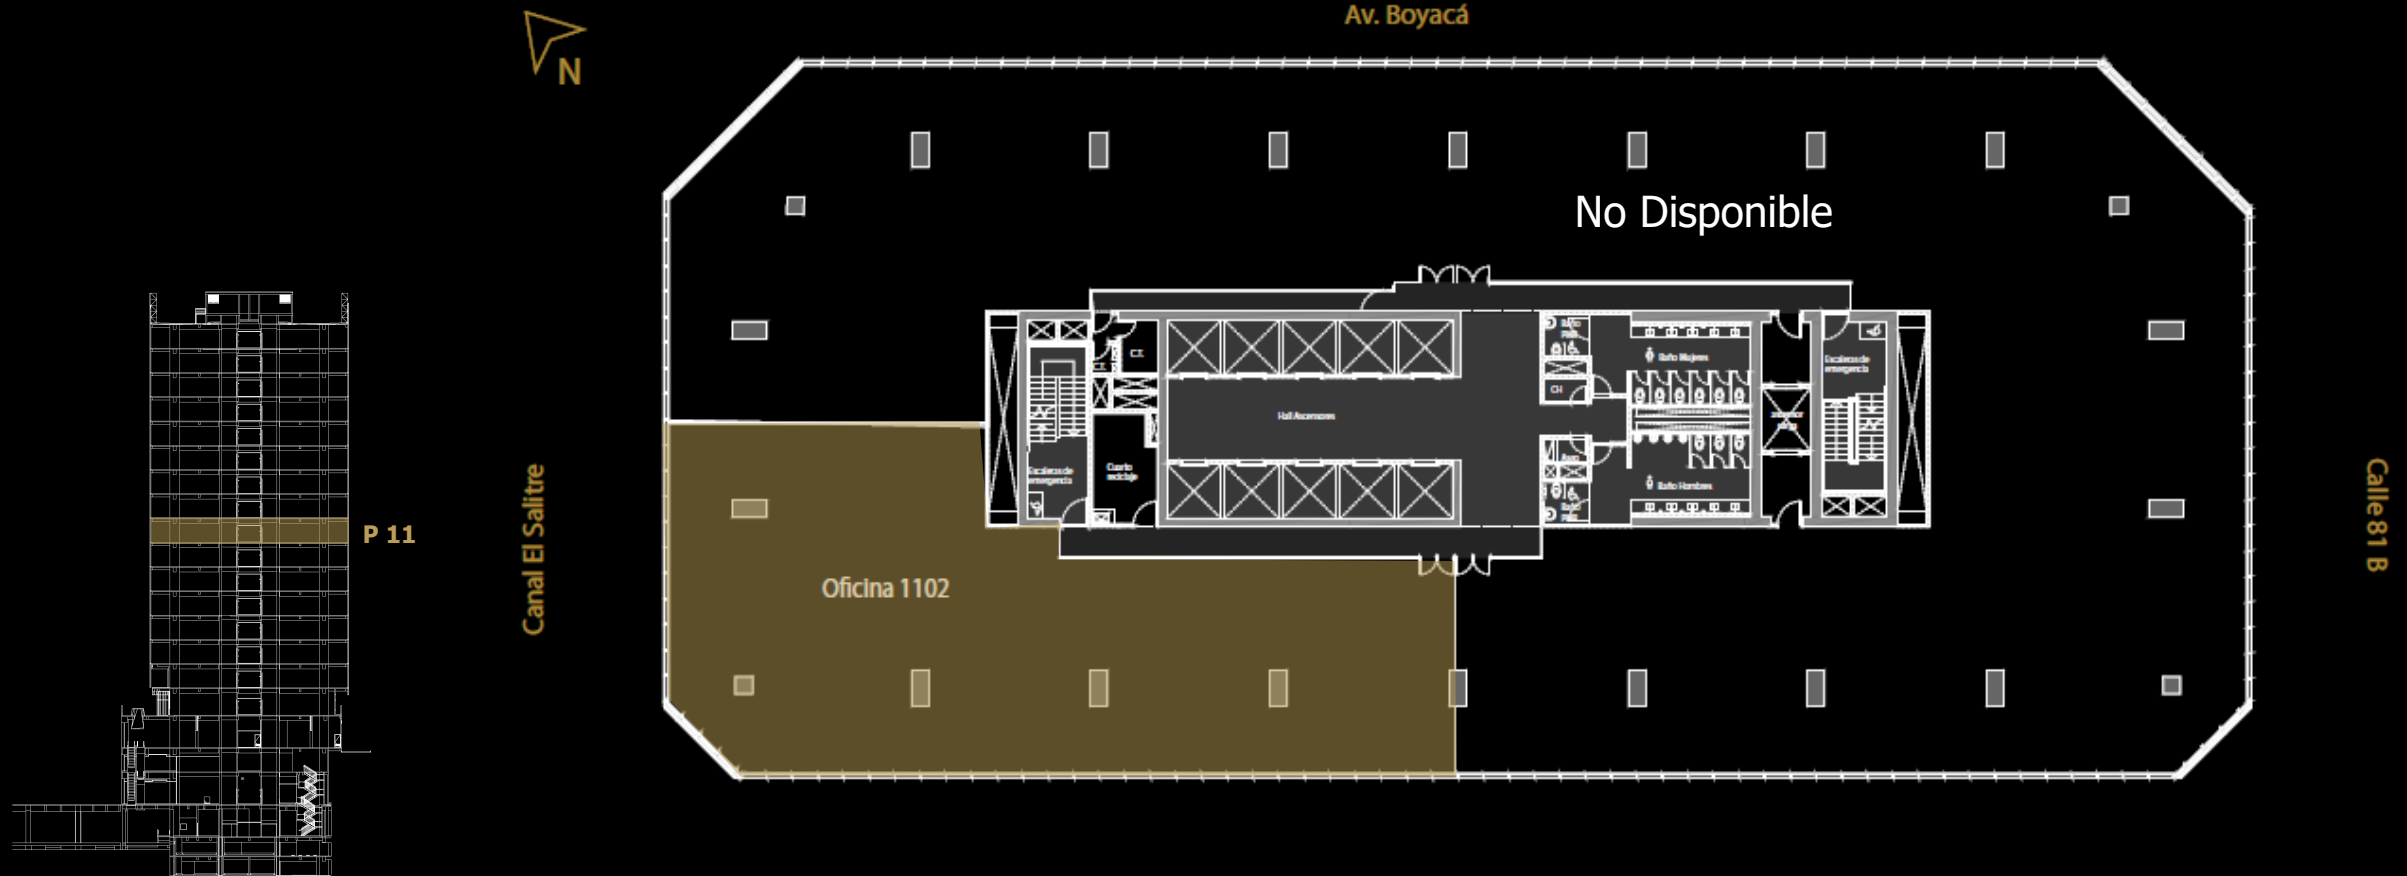

* Esta área cuenta con un derecho de preferencia por parte de un tercero

Esteban Franco
TERRANUM
(+57) 300 867 9531
efrancos@terrannum.com

Connie Ligarreto
TERRANUM
(+57) 321 490 1715
lligarreto@terrannum.com

Juan Camilo León
TERRANUM
(+57) 317 893 3171
jcleon@terrannum.com


Camilo Cardona
CBRE
(+57) 316 471 7818
camilo.cardona@cbre.com

Contacto



Piso 12 674 m²

Oficina 1202

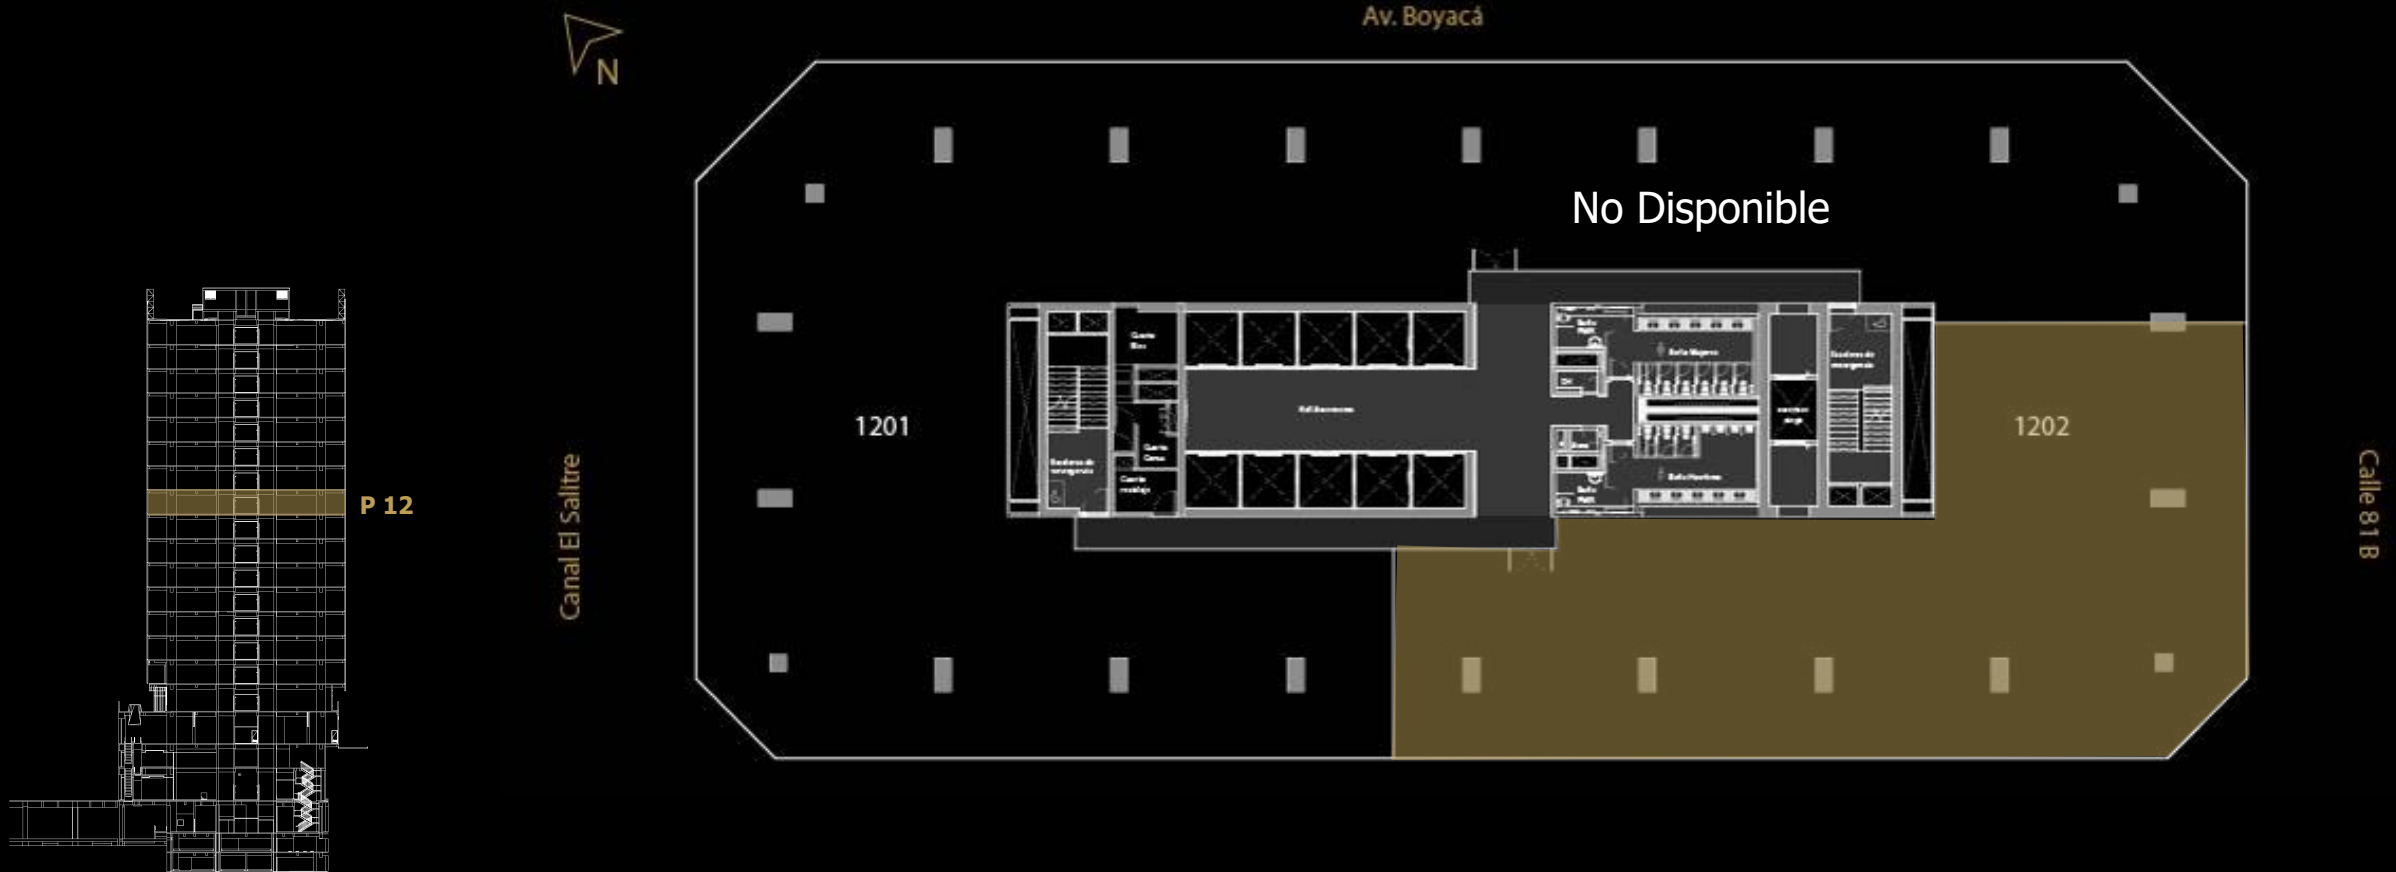

* Esta área cuenta con un derecho de preferencia por parte de un tercero

Esteban Franco
TERRANUM
(+57) 300 867 9531
efrancos@terrannum.com

Connie Ligarreto
TERRANUM
(+57) 321 490 1715
lligarreto@terrannum.com

Juan Camilo León
TERRANUM
(+57) 317 893 3171
jcleon@terrannum.com


Camilo Cardona
CBRE
(+57) 316 471 7818
camilo.cardona@cbre.com

Contacto



Piso 14 1,060 m²

Oficina 1402

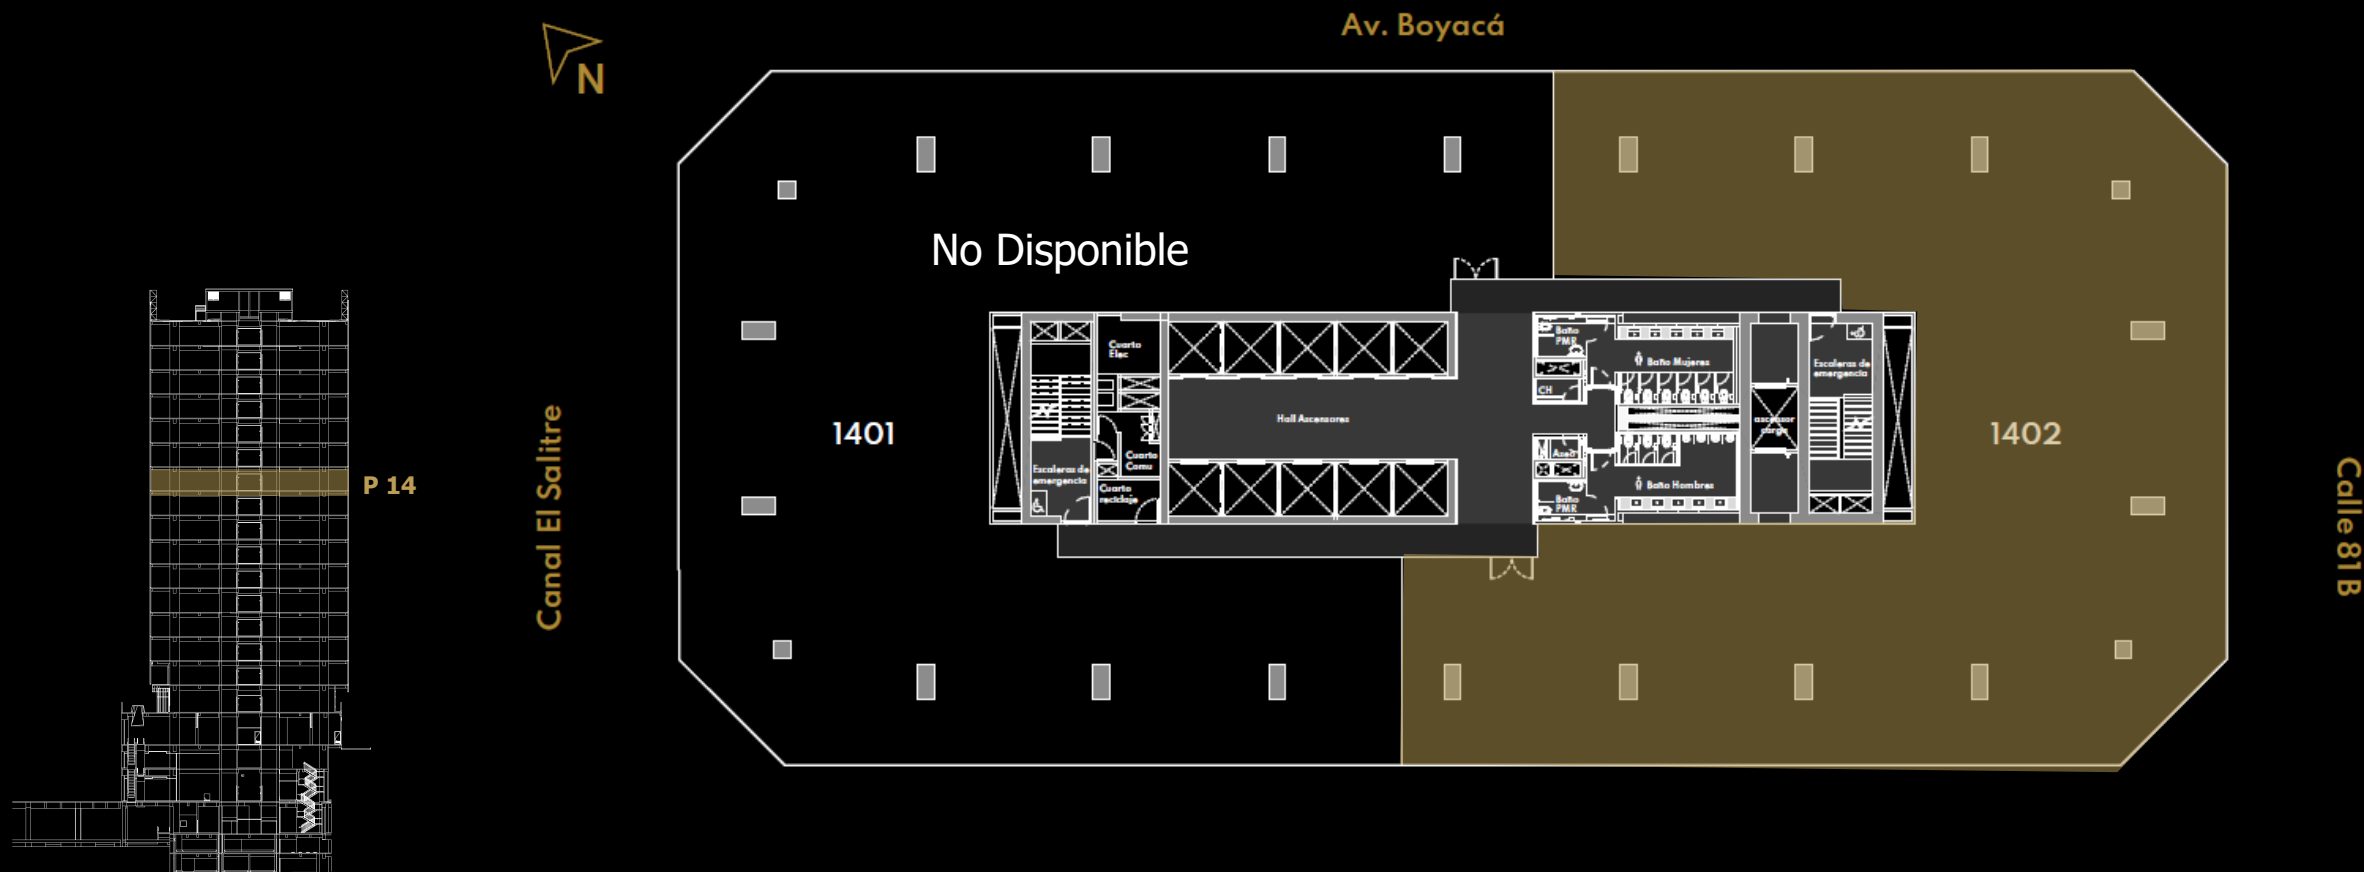

* Esta área cuenta con un derecho de preferencia por parte de un tercero

Esteban Franco
TERRANUM
(+57) 300 867 9531
efrancos@terrannum.com

Connie Ligarreto
TERRANUM
(+57) 321 490 1715
lligarreto@terrannum.com

Juan Camilo León
TERRANUM
(+57) 317 893 3171
jcleon@terrannum.com


Camilo Cardona
CBRE
(+57) 316 471 7818
camilo.cardona@cbre.com

Contacto



Piso 17 2,177 m²

Monocliente

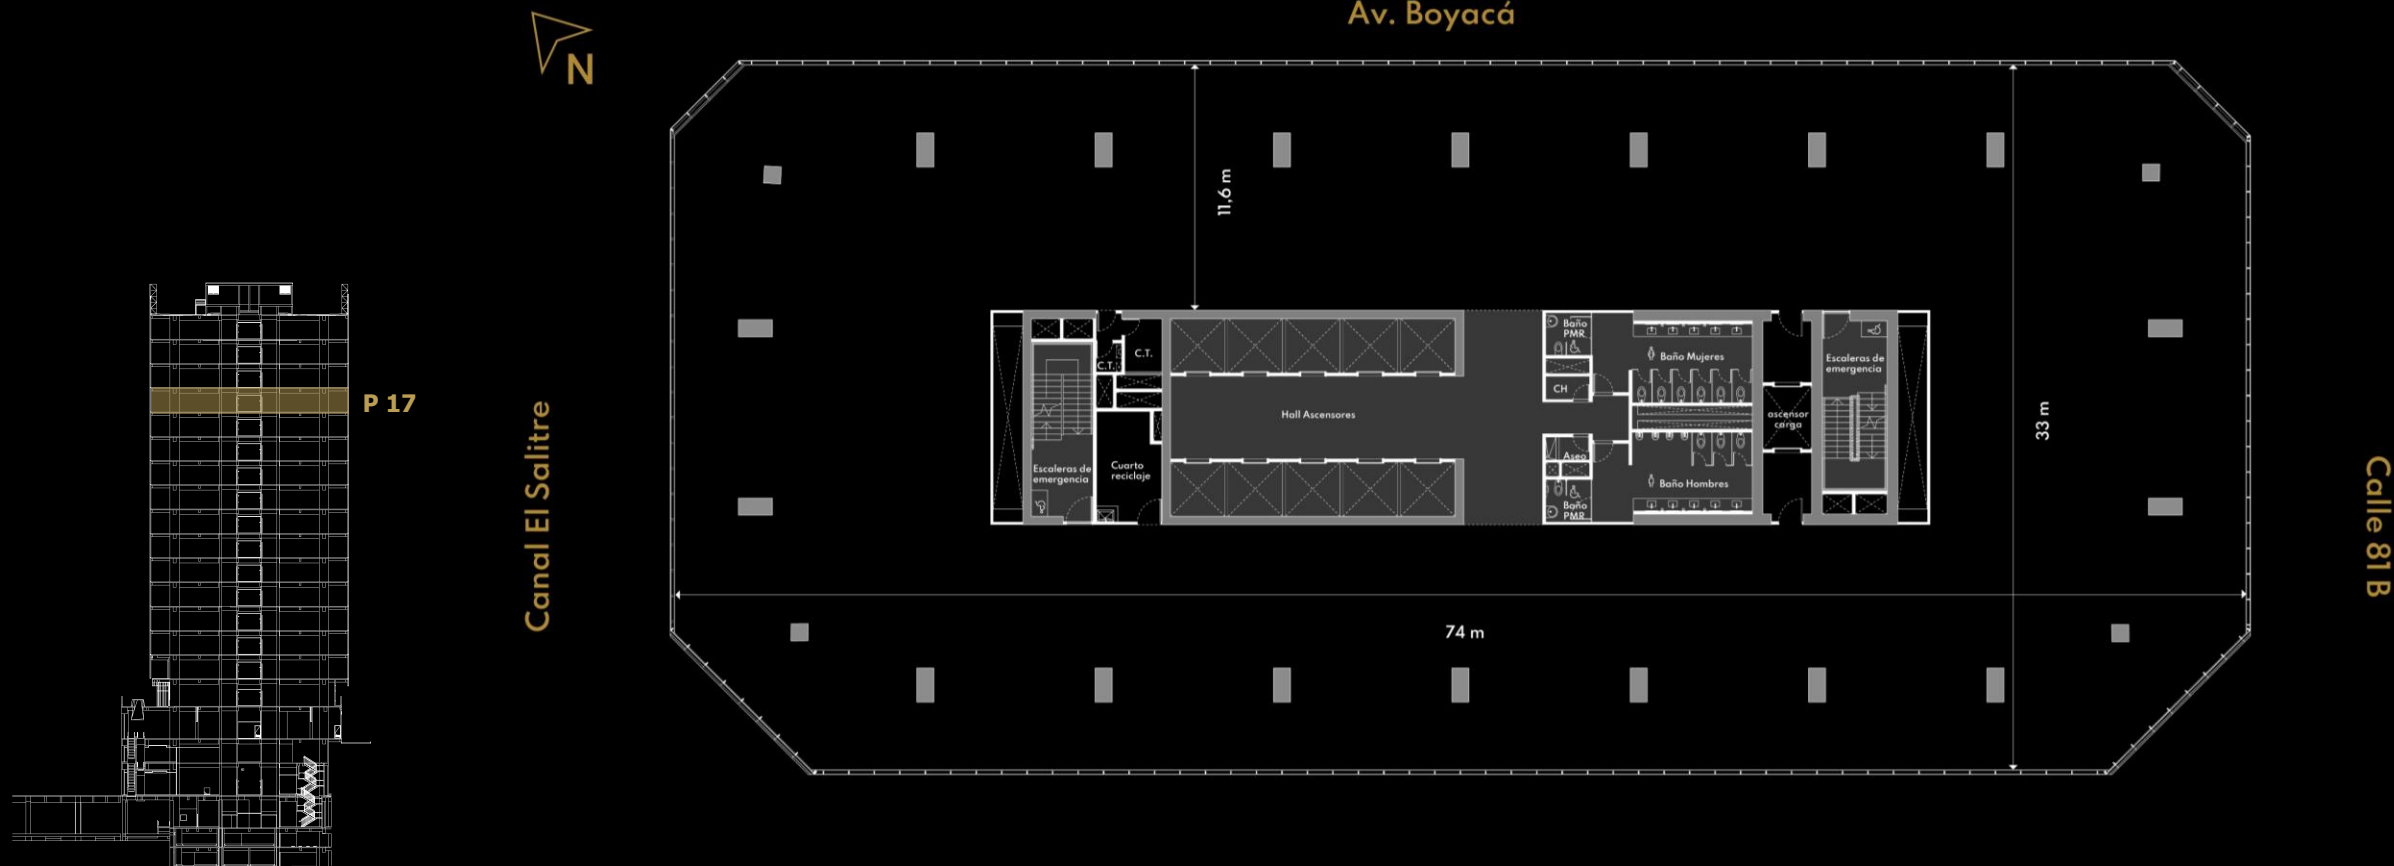

* Esta área cuenta con un derecho de preferencia por parte de un tercero

Esteban Franco
TERRANUM
(+57) 300 867 9531
efrancos@terrannum.com

Connie Ligarreto
TERRANUM
(+57) 321 490 1715
lligarreto@terrannum.com

Juan Camilo León
TERRANUM
(+57) 317 893 3171
jcleon@terrannum.com

Camilo Cardona
CBRE
(+57) 316 471 7818
camilo.cardona@cbre.com

Contacto





360°



**RECORRIDO
VIRTUAL**