




EXENNTA
ZONA FRANCA GACHANCIPÁ

Inventario	Vacancia	Vacancia con áreas temporales
Bodega 1	5,511 m ²	1,461 m ²
Bodega 3	3,742 m ²	3,742 m ²
Bodega 6	2,503 m ²	2,503 m ²
Bodega 8	21,134 m ²	12,116 m ²
Edificios 4 y 5	3,842 m ²	3,842 m ²
Área Total	46,932 m²	33,222 m²
% de vacancia	60,6 %	42,9 %



95% Ocupación

BODEGA 1 (Monocliente)

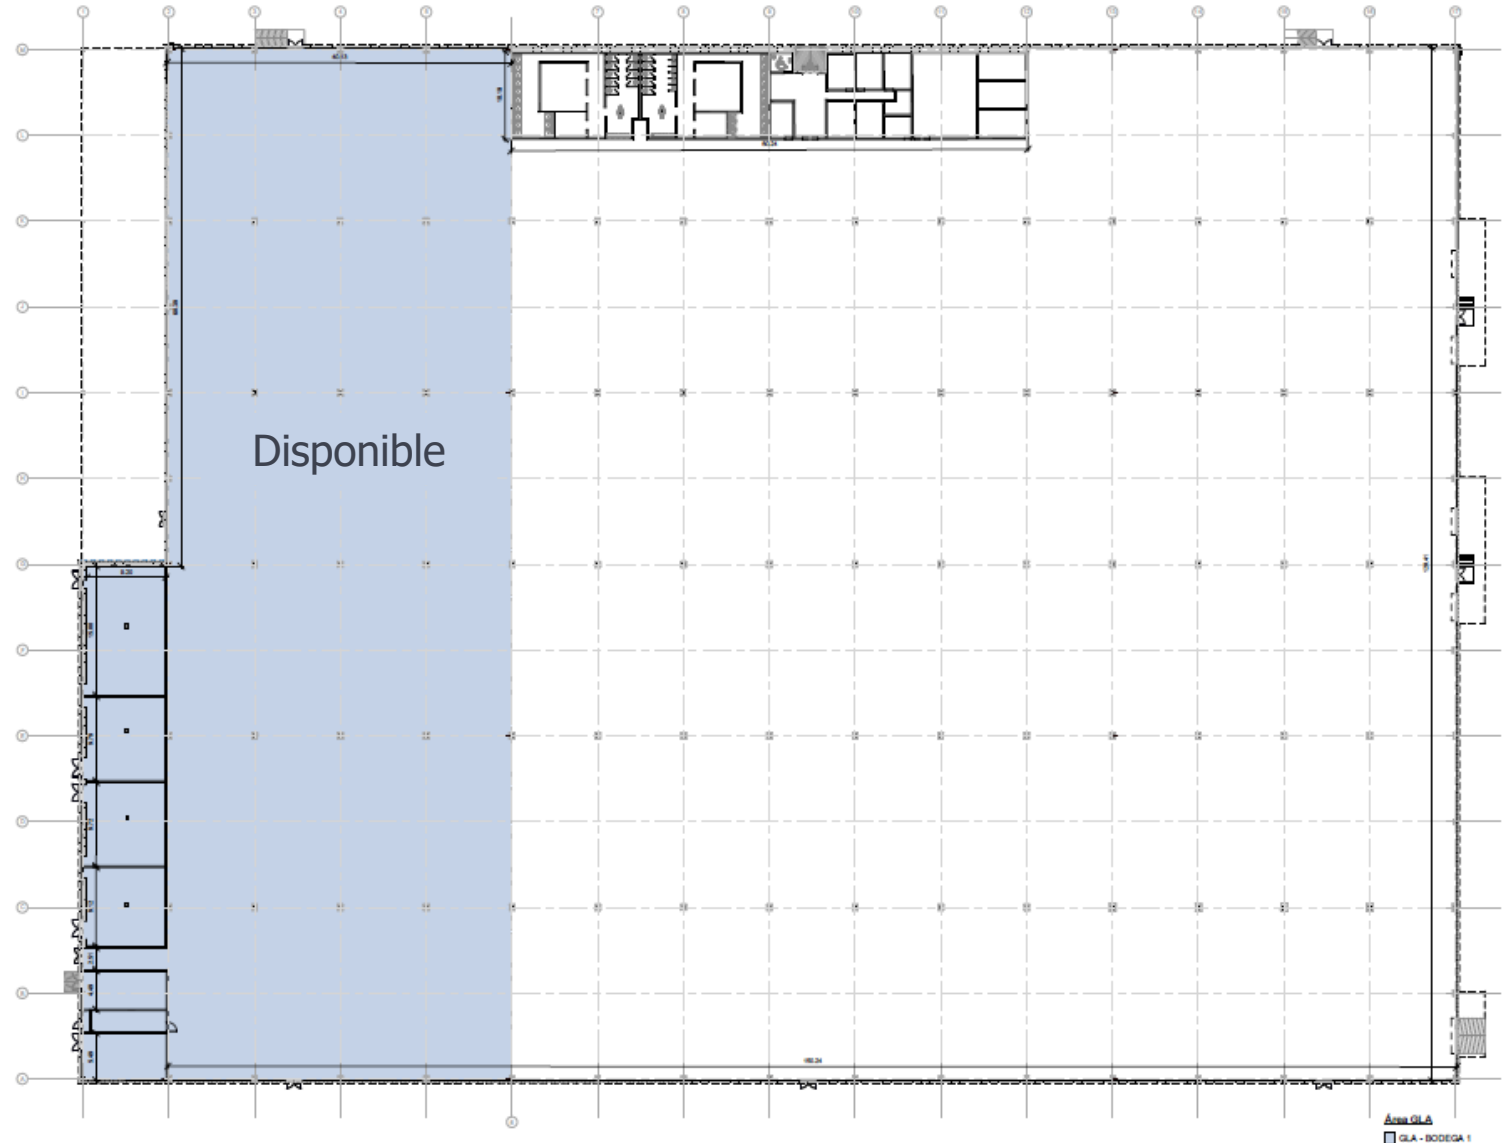


Área de bodega 5,511 m²



Área total 5,511 m²



Área de bodega 3,520 m² **Área de servicios** 220 m²

 Baños hombres, mujeres y movilidad red



Área total 3,740 m²

 Servicios



Área de bodega 2,195 m²



Área de servicios 330 m²




Área total 2,525 m²



 Baños hombres, mujeres y movilidad red

 Servicios

¹ Esta bodega cuenta con una negociación avanzada

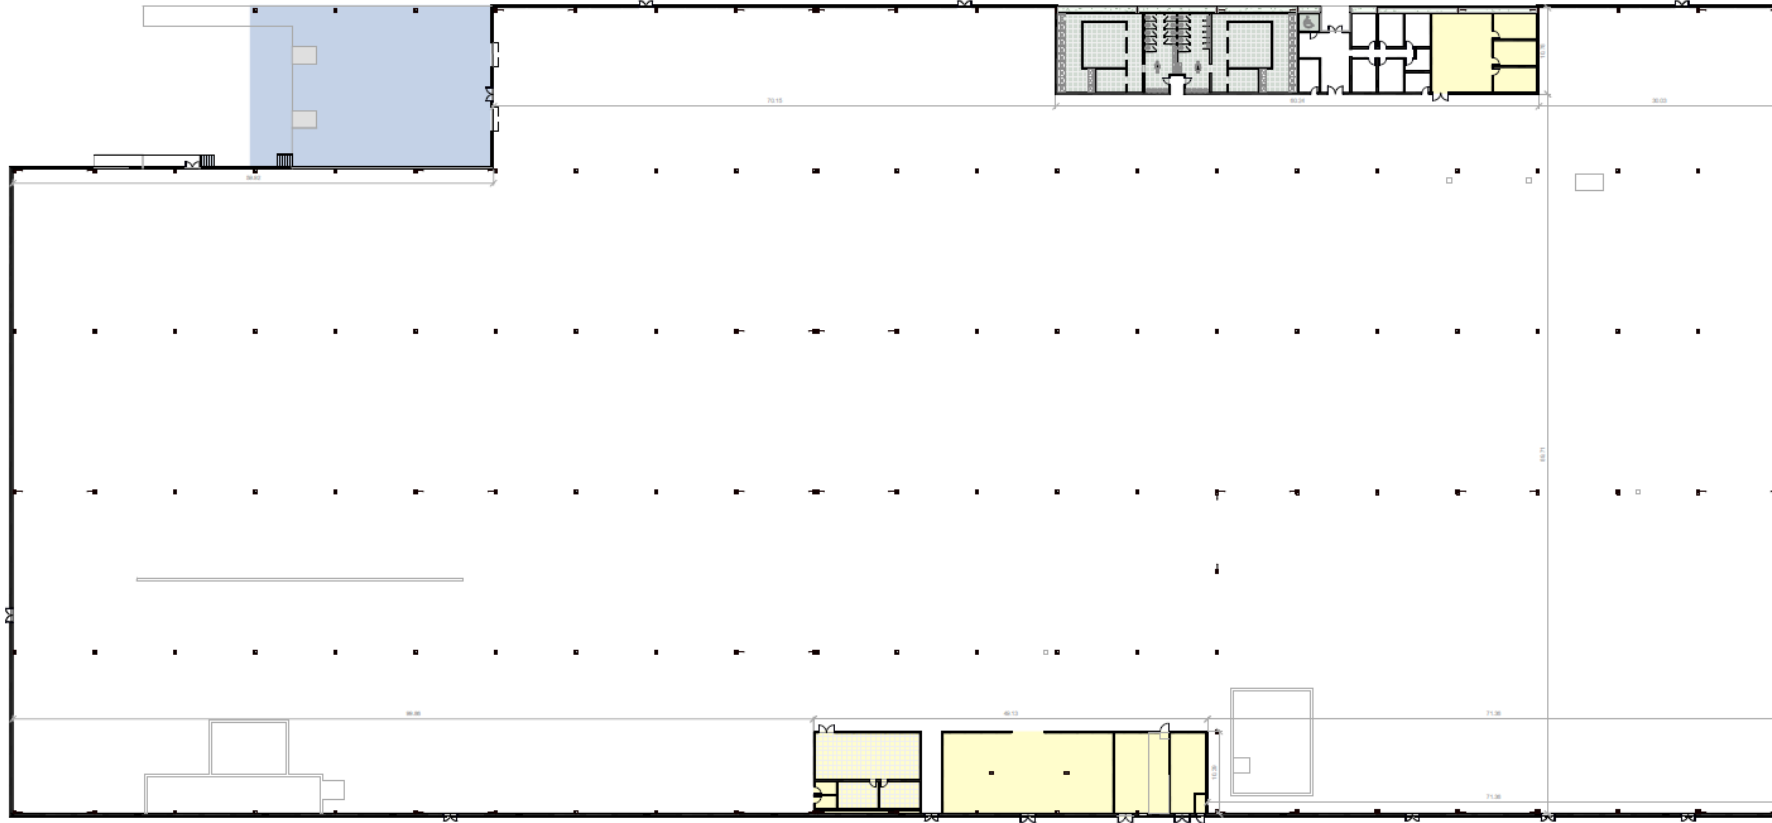




Área de bodega 19,998 m²



Área de servicios 1,136 m²




Área total 21,134 m²

-  Baños hombres, mujeres y movilidad red
-  Area cubierta y salida de emergencia
-  Servicios



Bodega 8 - 2 Partes

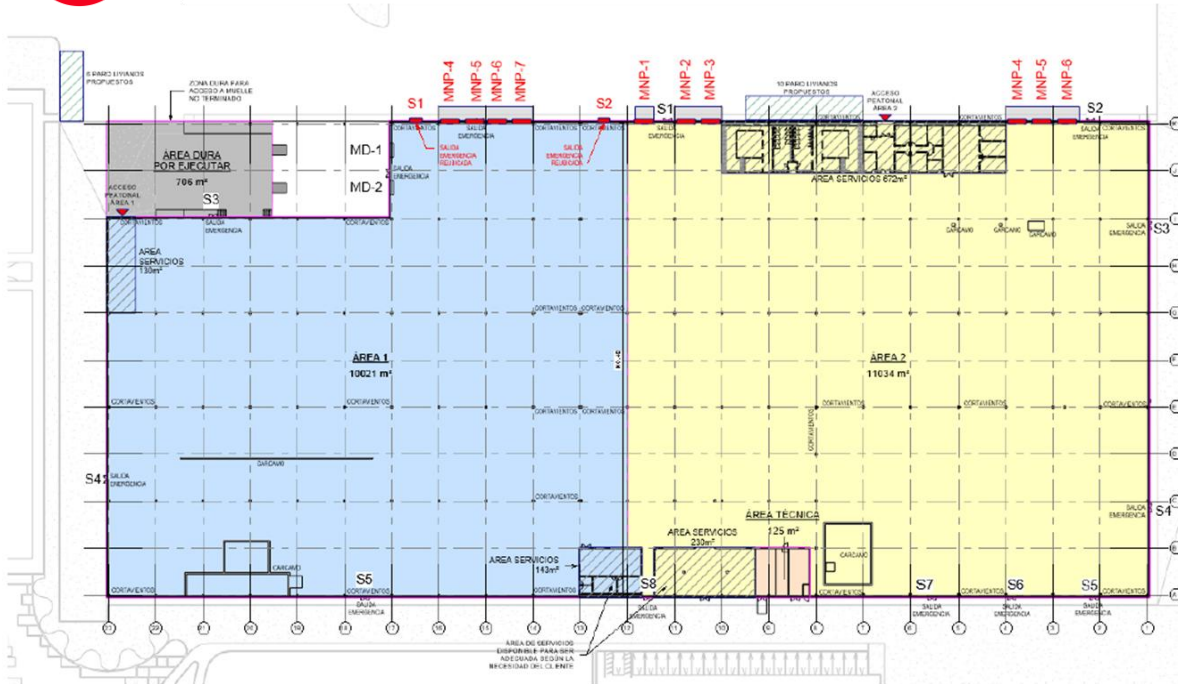


Área 1: 10,021 m²

Área 2: 11,304 m²



Bodega 8 - 3 Partes

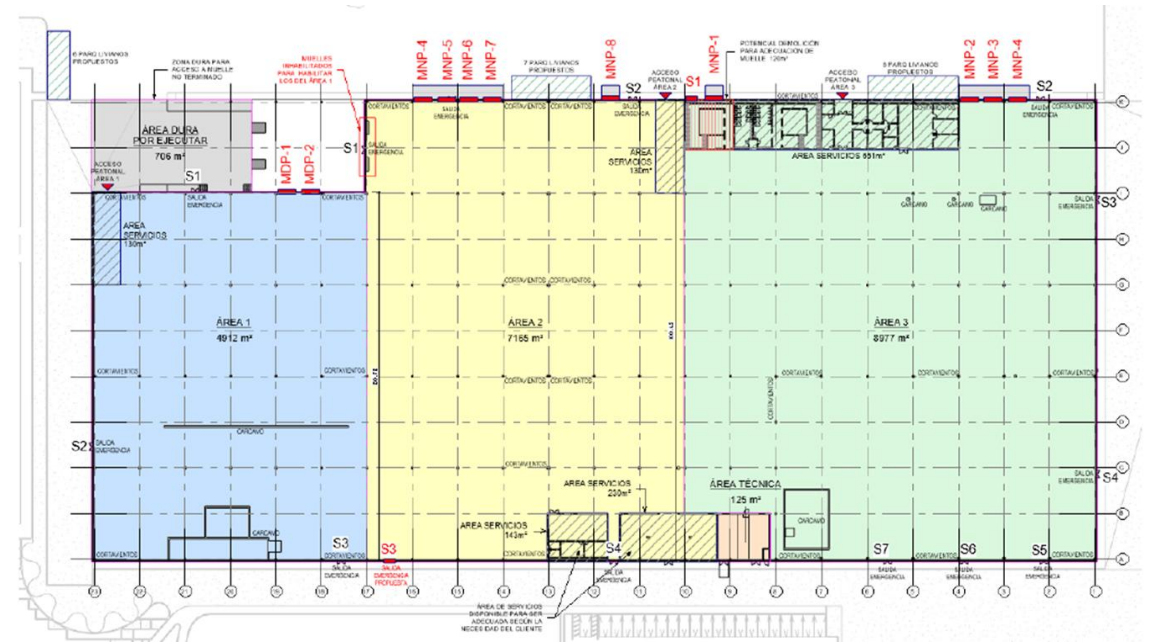

Área 1: 4,912 m²

Área 2: 7,165 m²

Área 3: 8,977 m²



EXENNTA
ZONA FRANCA GACHANCIPÁ

CONTACTO

Connie Ligarreto

Directora Comercial

llicgarreto@terranum.com

321 490 1715

